


Communauté de Communes Blavet Bellevue Océan

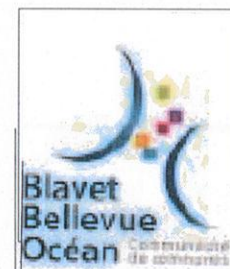

Extension de la ZI du Porzo
Commune de Kervignac

Permis d'Aménager

PA4b - Plan de masse paysager

SECTEUR EST



EPR/DIAG AVP PRO ACT EXE/VISA LSE PA

Echelle : 1/1000


Indice	Modification(s)	Date	Etabli par	Validé par
A	Etablissement du document	15/03/2021	EC	EC

PROPOSITION D'AMENAGEMENT
DE LA VC 57.


COUPE BB

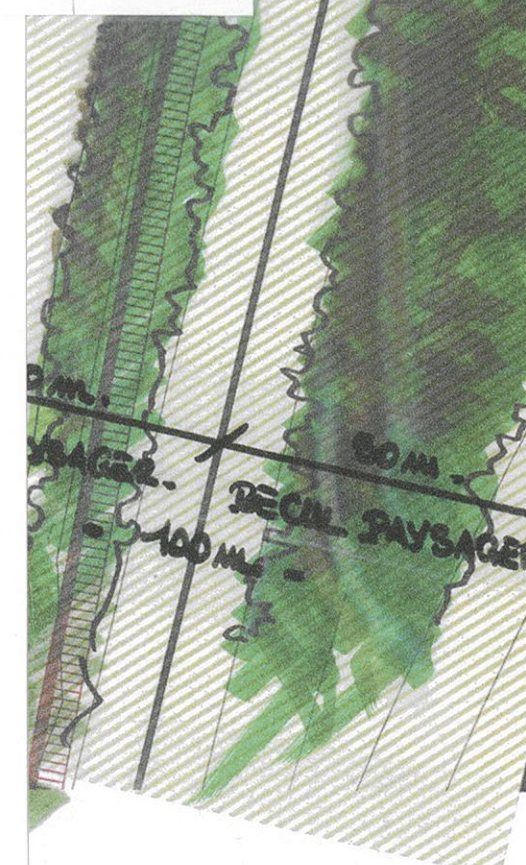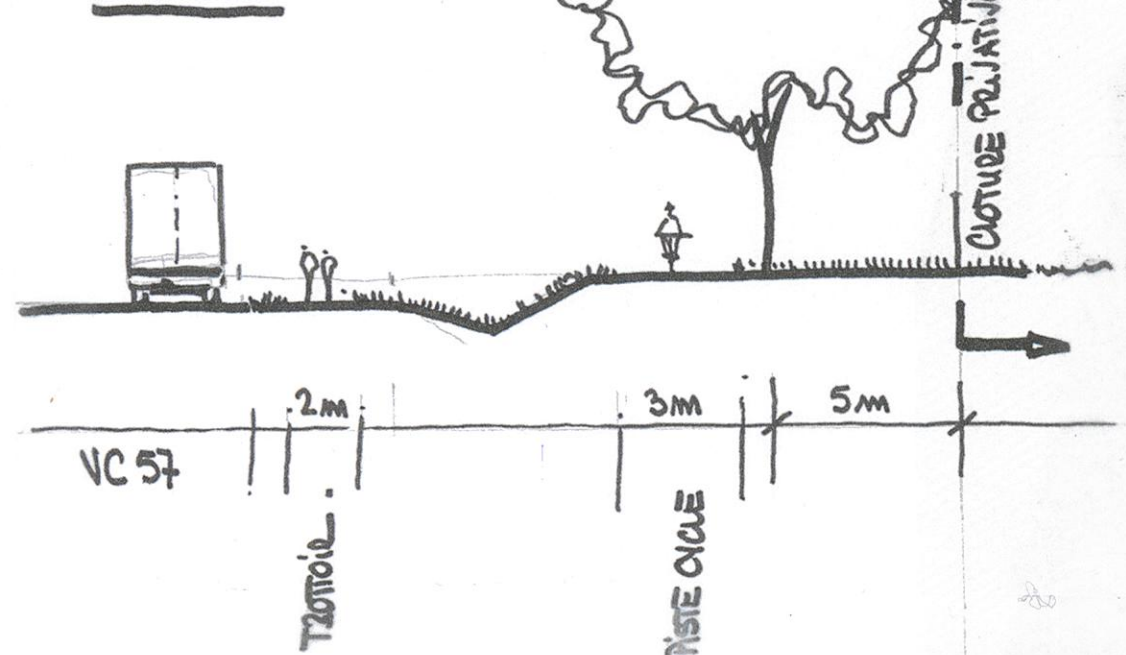

COUPE AA.

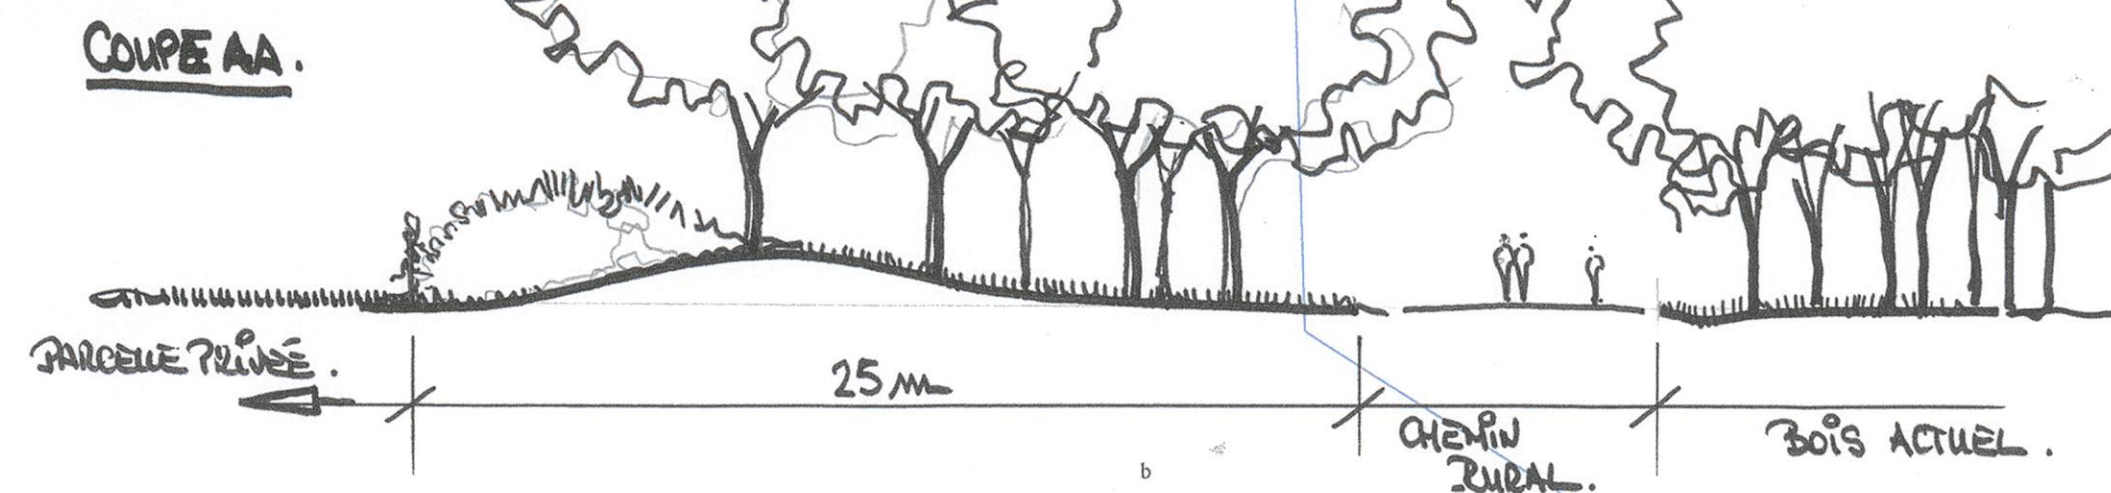

LEGENDE

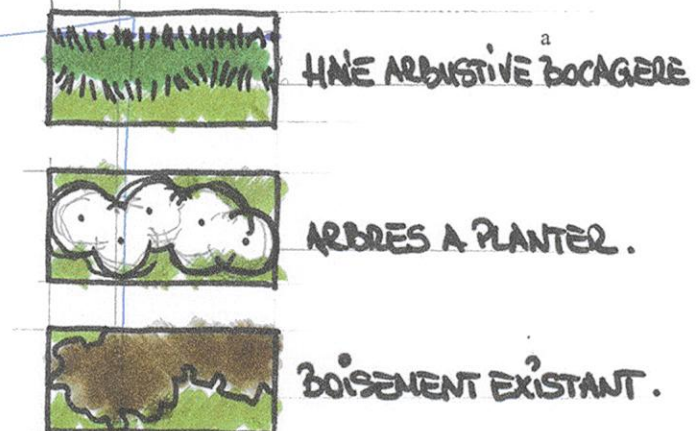

MASSIFS ARBUSTIFS BOISERIES.
(CORNOUILLE/SUREAU/HOLX/
NORSETIER/VIGORNE/GENET...)
BOISEMENT
(CHENE/HETRE/MERISIER/
CHATAIGNIER...)

PLANTATION DE COMPLEMENT DANS
LE BOISEMENT EXISTANT (CHENE/
MERISIER/CHARME...)

MASSIFS ARBUSTIFS BOISERIES.
(CORNOUILLE/SUREAU/NORSETIER/HOLX/
TIGRENE/MORNE/GENET...)
BOISEMENT
(CHENE/CHATAIGNIER/HETRE/CHARME
MERISIER...)

CHENE DE HAUTE TIGE.