

Département du Morbihan

Maître d'ouvrage :



Communauté de Communes
Blavet Bellevue Océan

Extension de la ZI du Porzo
Commune de Kervignac

Permis d'Aménager

PA4a Plan masse


Secteur Ouest

EPR/DIAG	AVP	PRO	ACT	EXE/VISA
----------	-----	-----	-----	----------

LSE	PA
-----	----

Echelle : 1/1000

Indice	Modification(s)	Date	Etabli par	Validé par
A	Etablissement du document	11/01/2021	AC	SR
B	Ajout de la limite du cessible et de la limite aedificandi	19/03/2021	AC	AC
C	Reprise de la limite Nord du lot n°9	29/06/2021	AC	AC

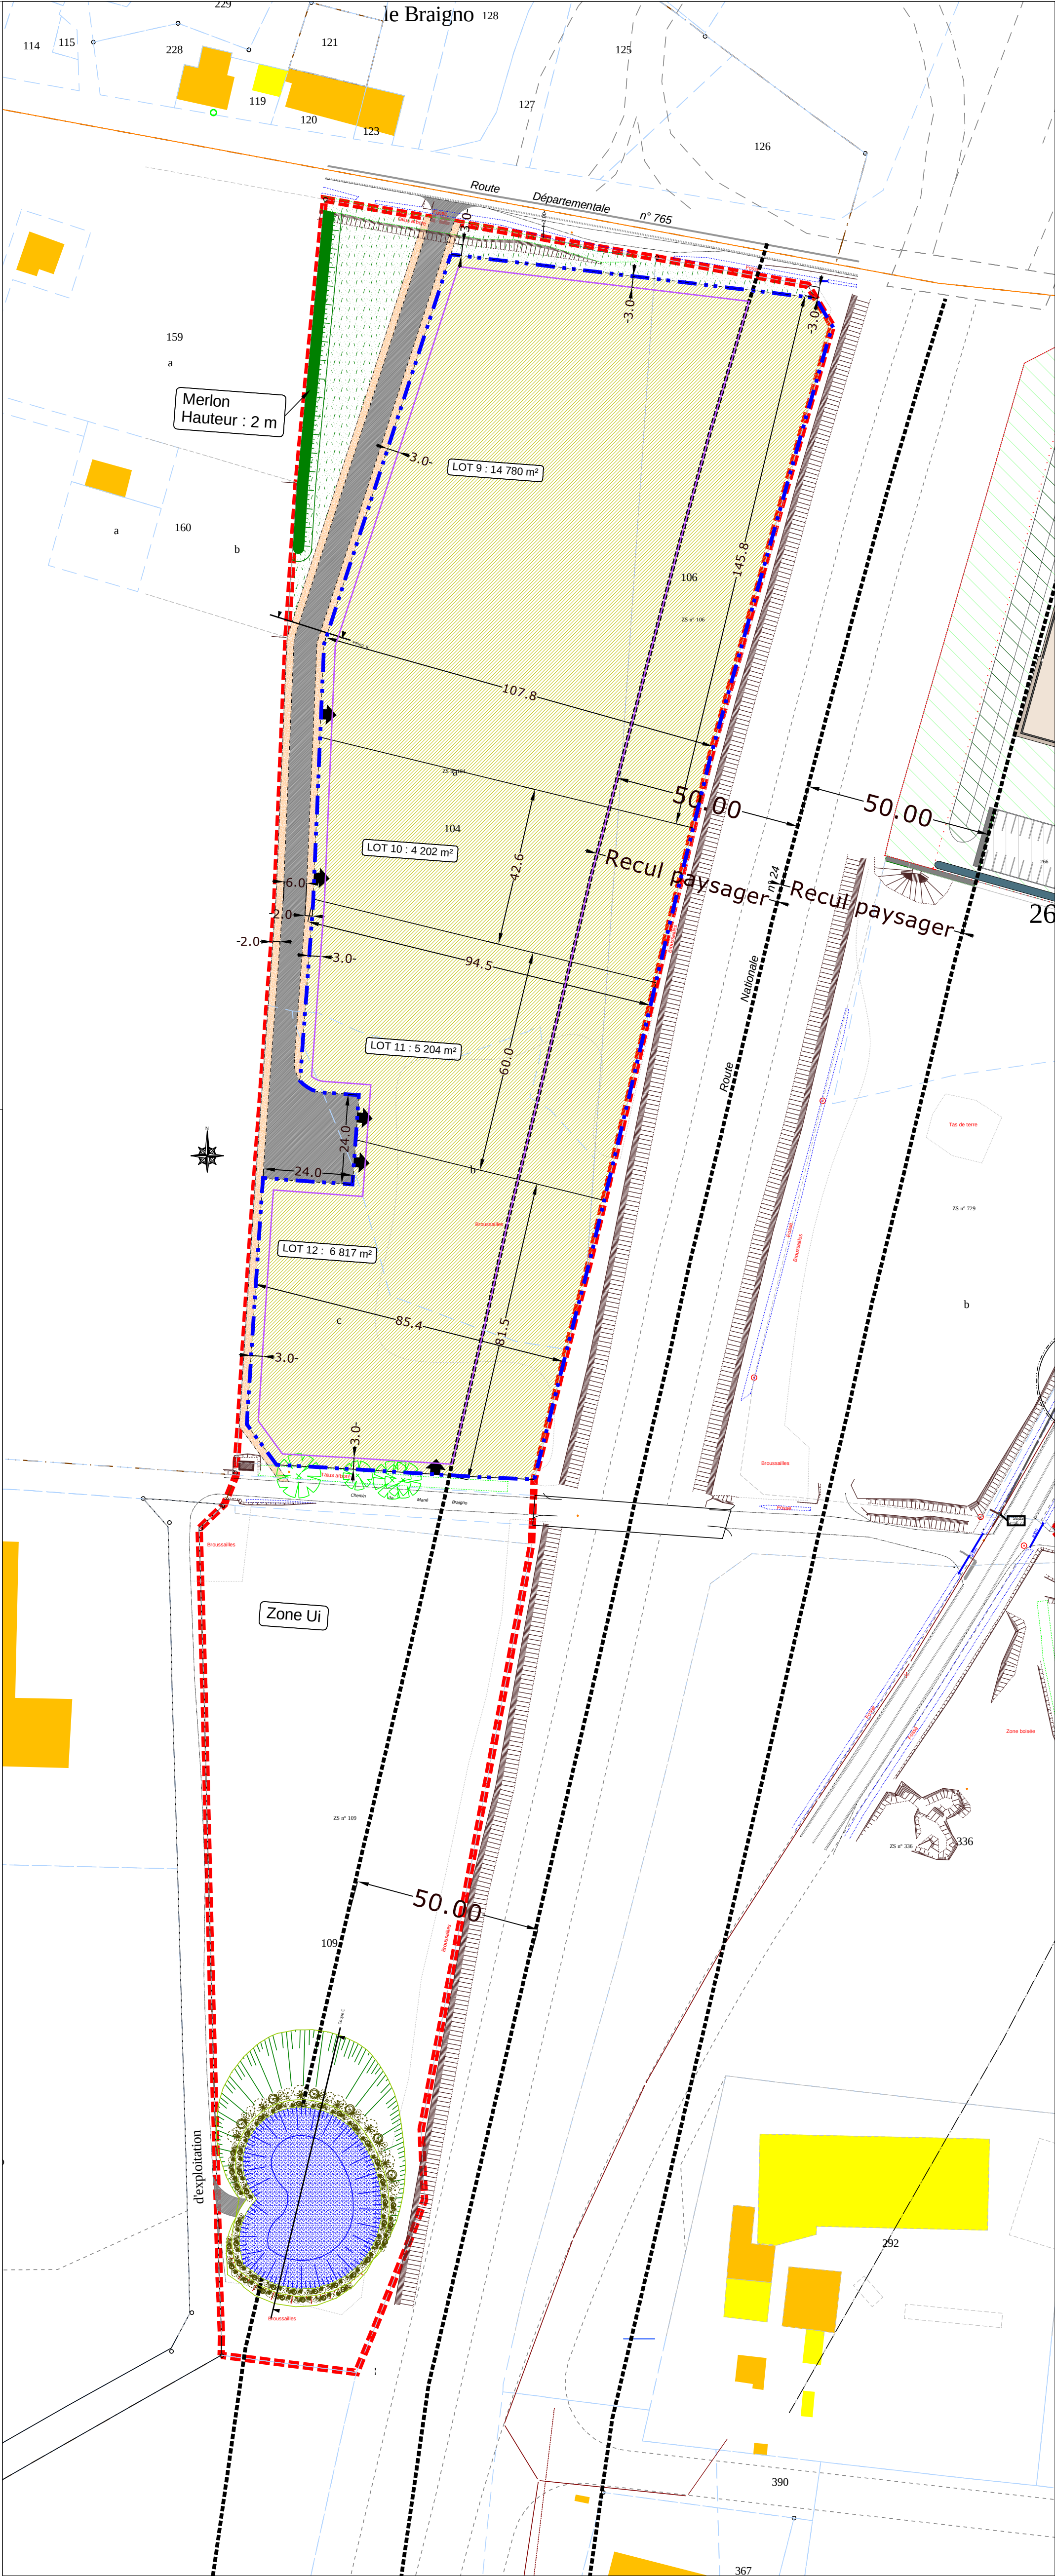

LEGENDE

Lot

Trottoir

Bassin

Voirie lourde

Espace vert

Périmètre du PA

Limite des zones cessibles

Limites entre 2 lots

Zone aedificandi

T2 T2 T2 T2

Bordure T2

P1 P1 P1 P1

Solin béton

Accès lot