



1/1000

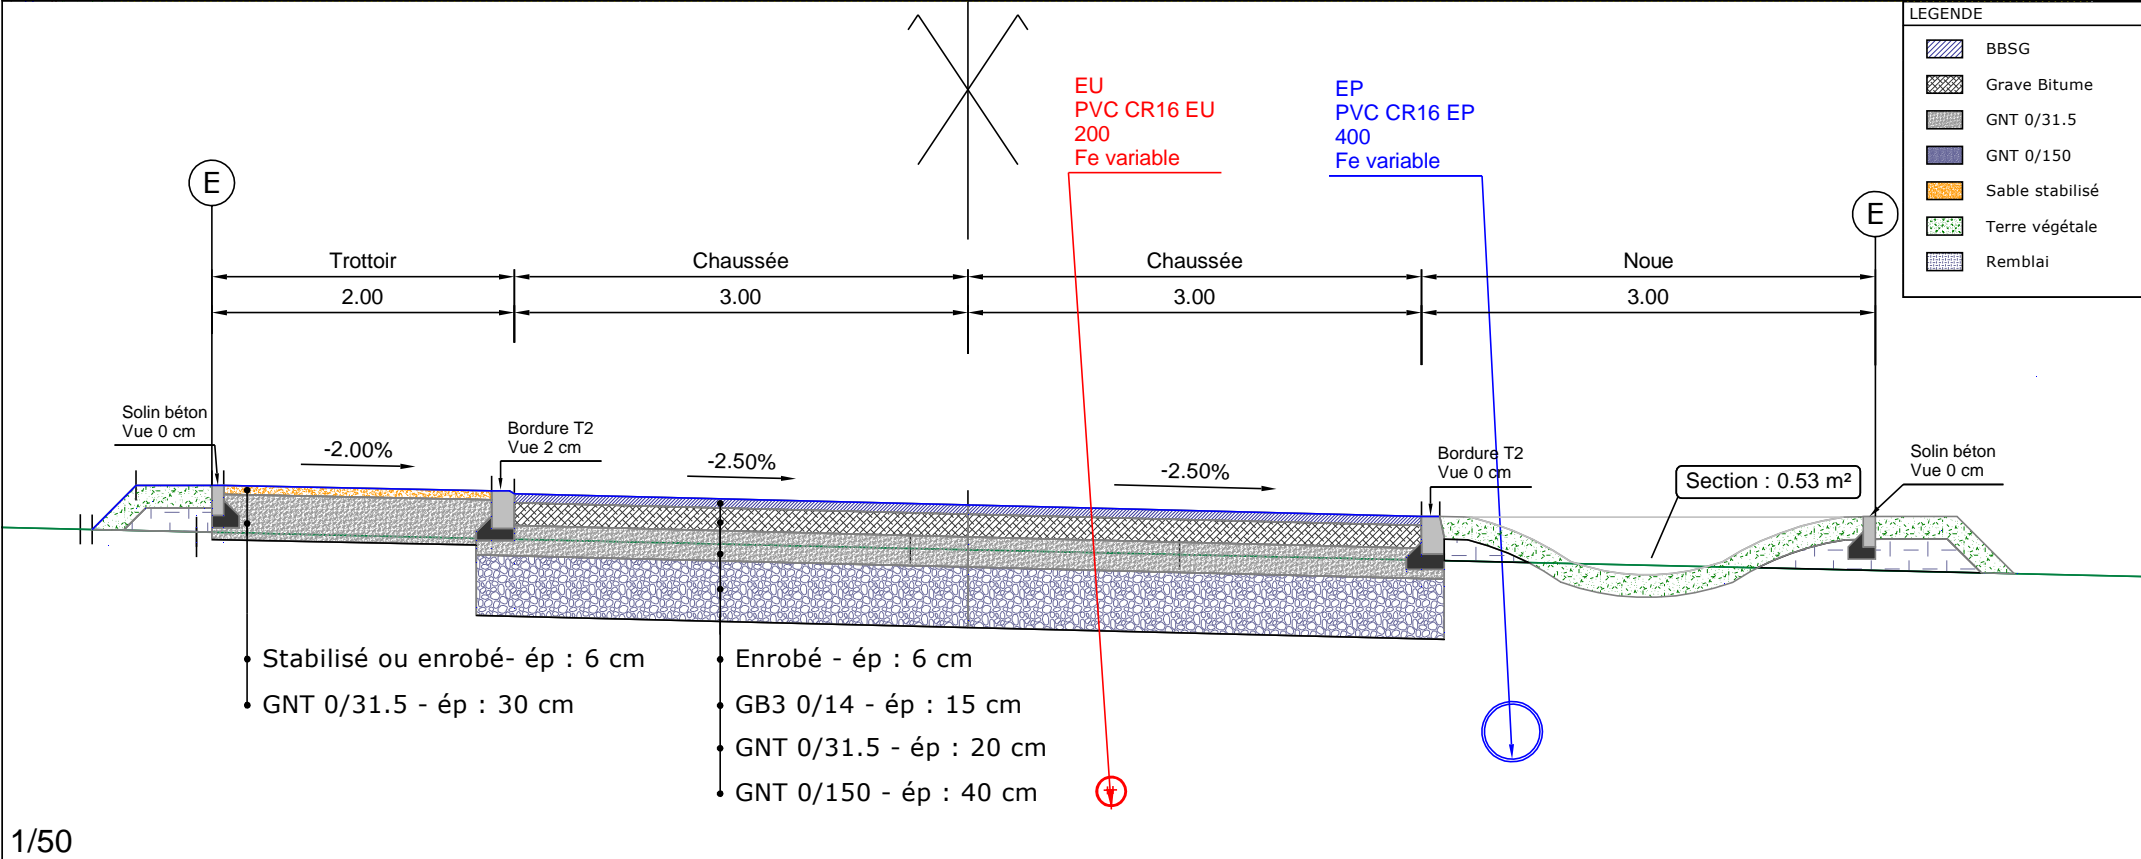

1/50

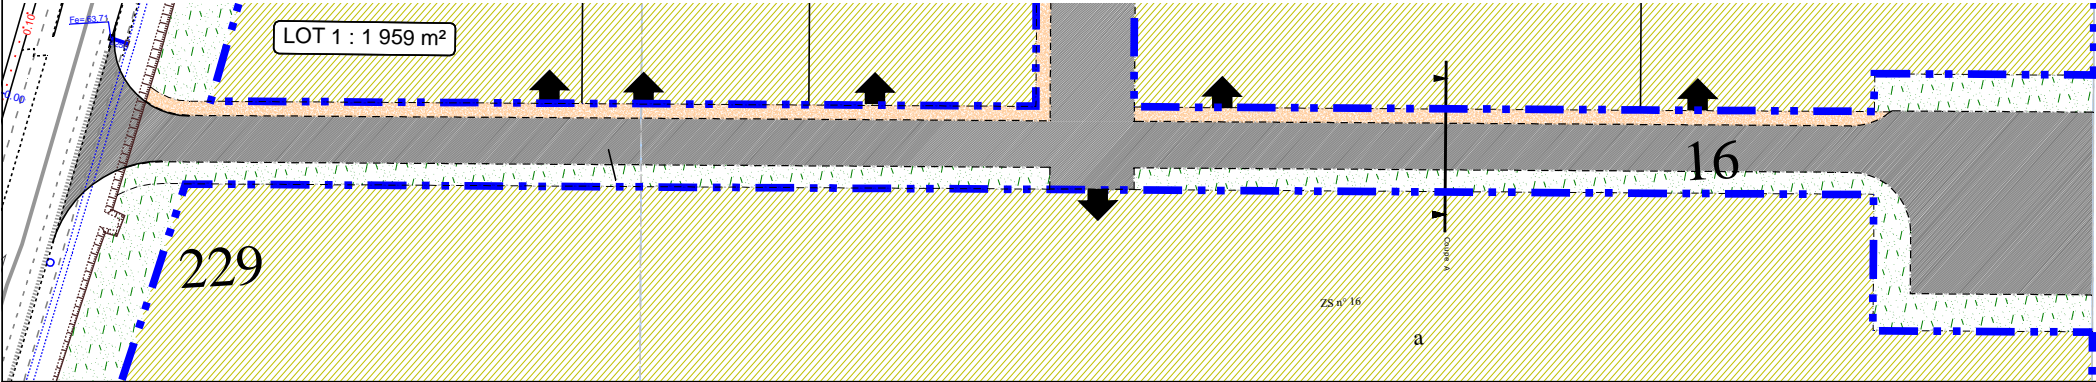

CCBBO
Extension de la zone industrielle
du Porzo

Permis d'Aménager
PA5b Coupe de la voirie
Secteur Est

DIAG	AVP	PRO	ACT	VISA	LSE	PA
------	-----	-----	-----	------	-----	----

Echelle : 1/50

Révision	
A	11/01/21
B	19/03/21