

Département du Morbihan

Maître d'ouvrage :



Communauté de Communes Blavet Bellevue Océan

Extension de la ZI du Porzo
Commune de Kervignac

Permis d'Aménager

PA1 Plan de situation

Secteur Ouest

Servicad Ingénieurs Conseils - Agence Sud Bretagne - 3 rue Condorcet - 56 530 QUEVEN
Tél : 02 97 78 04 53 - Fax : 02 97 78 04 54 - ouest@servicad.fr


EPR/DIAG	AVP	PRO	ACT	EXE/VISA	LSE	PA
----------	-----	-----	-----	----------	-----	----



Indice	Modification(s)	Date	Etabli par	Validé par
A	Etablissement du document	11/01/2021	AC	SR



1/55000

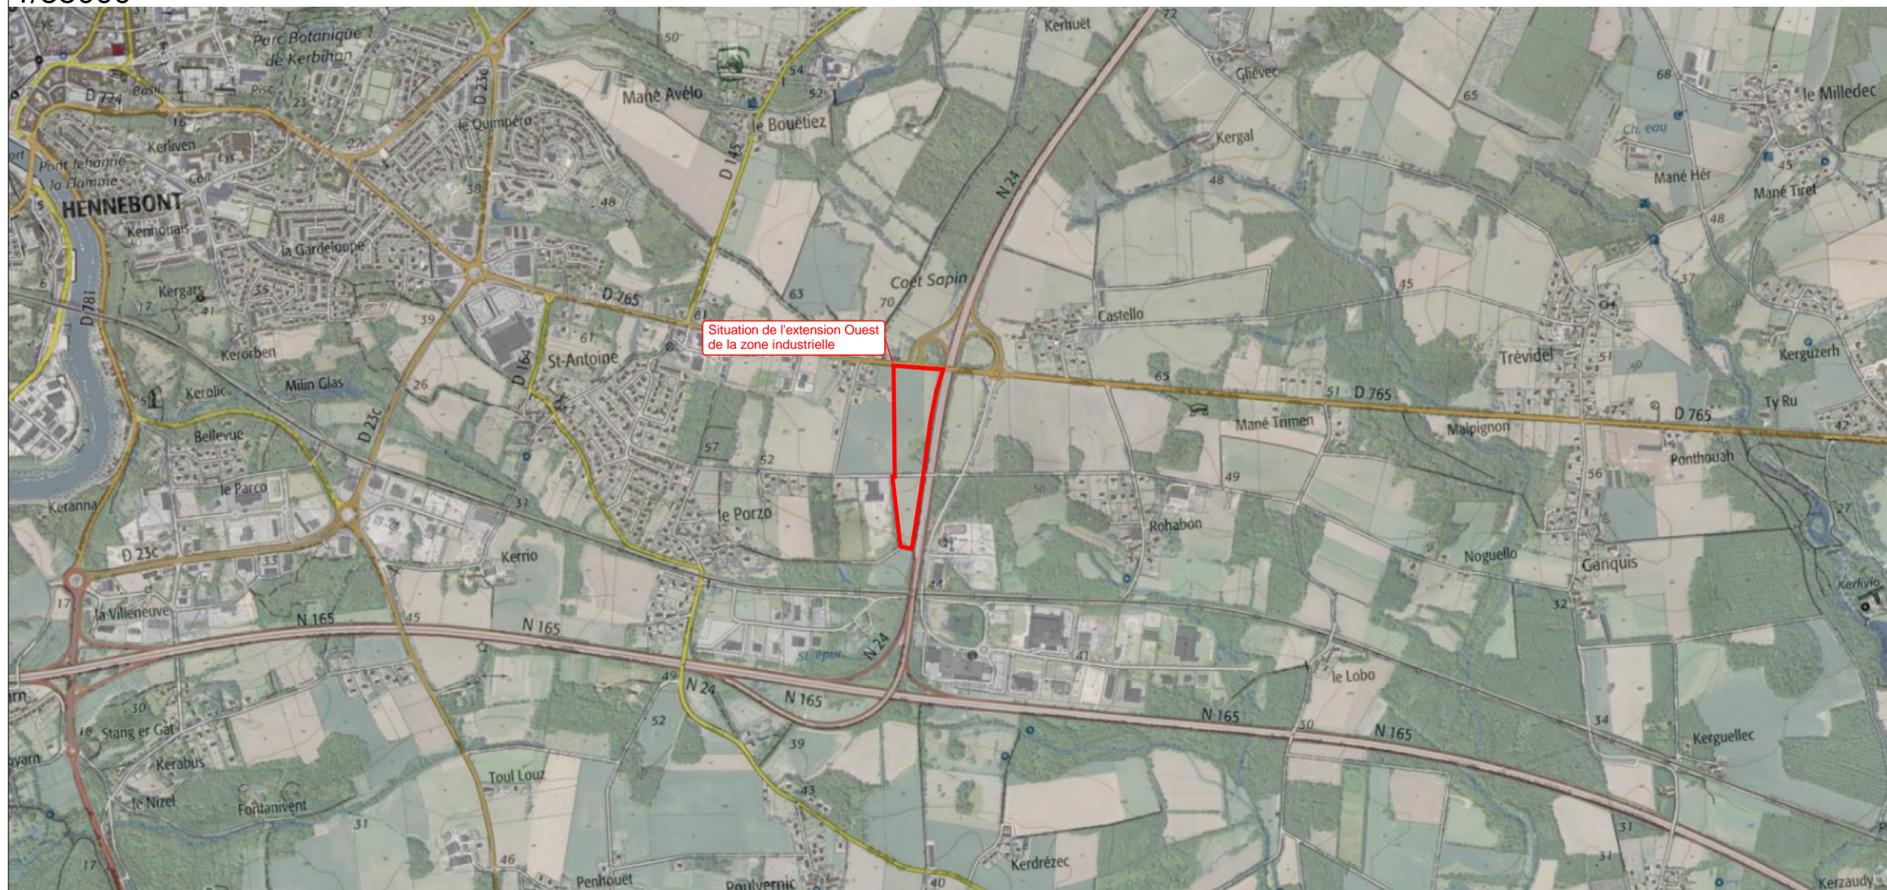

1/55000

