


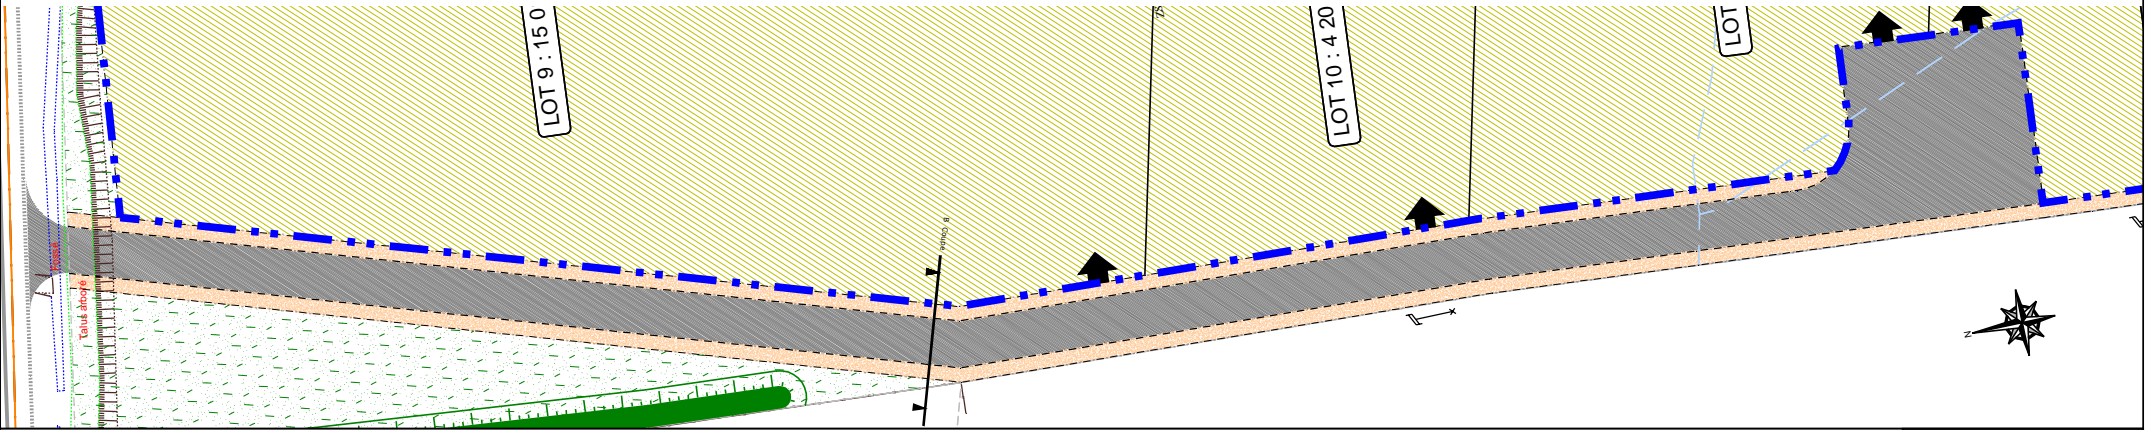


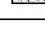
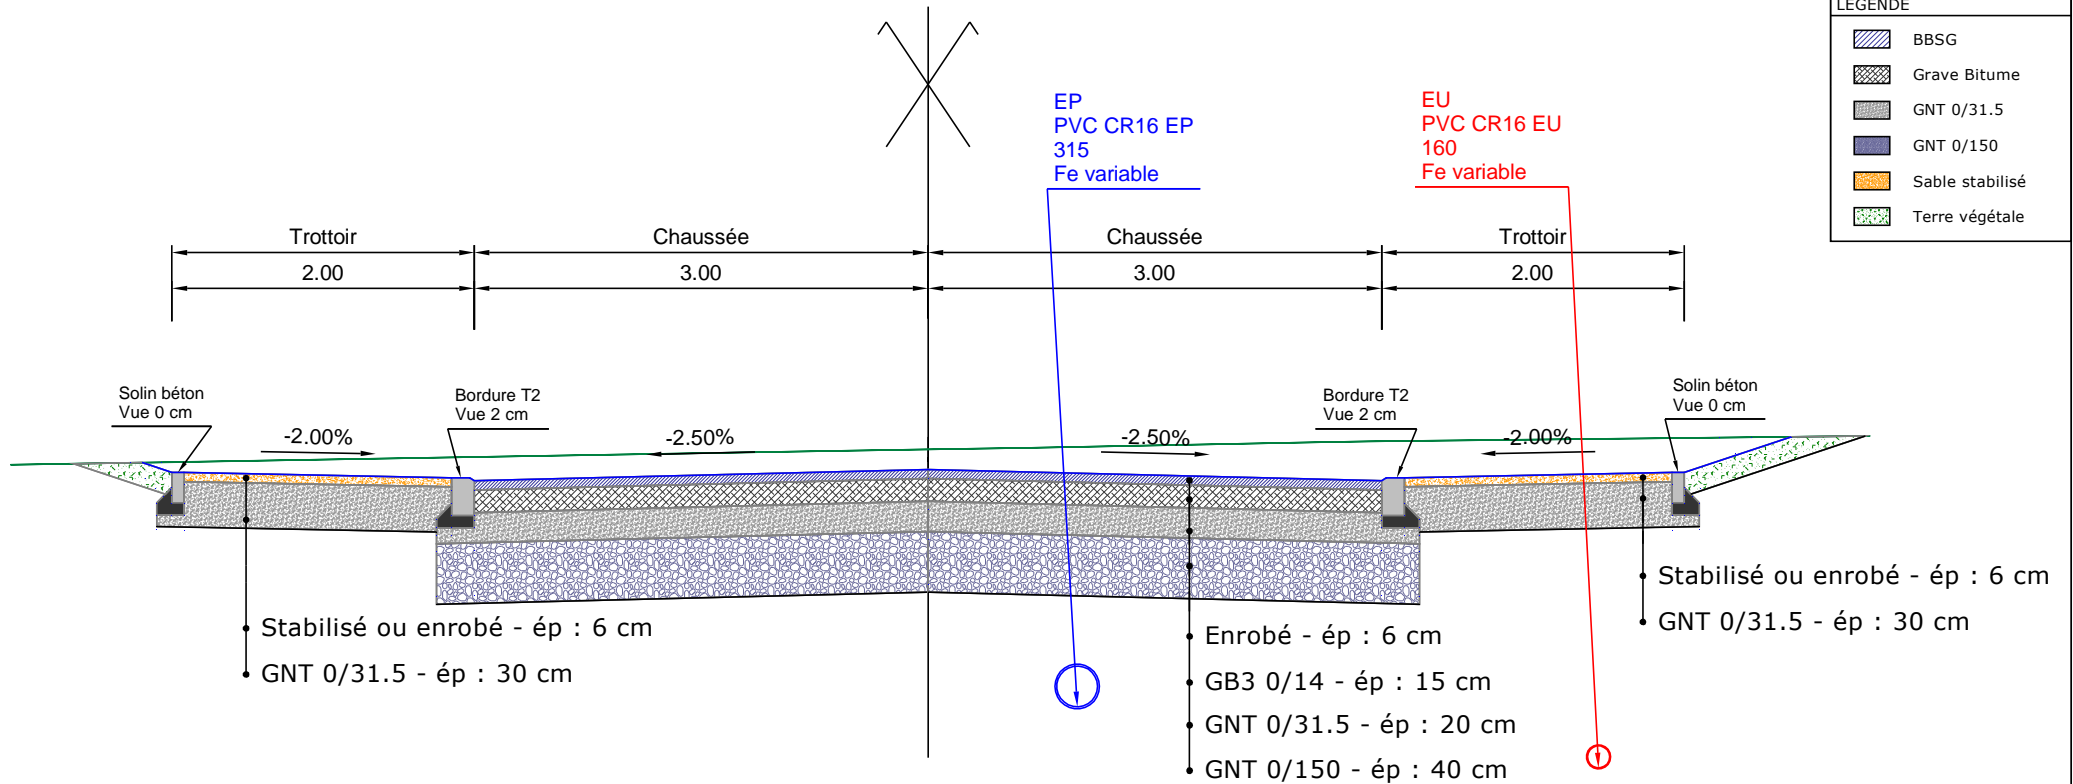


1/1000



LEGENDE

-  BBSG
-  Grave Bitume
-  GNT 0/31.5
-  GNT 0/150
-  Sable stabilisé
-  Terre végétale



**CCBBO**  
**Extension de la zone industrielle**  
**du Porzo**

Permis d'Aménager  
PA5b Coupe de la voirie  
Secteur Ouest

DIAG	AVP	PRO	ACT	VISA	LSE	PA
------	-----	-----	-----	------	-----	----

Echelle : 1/50

Révision	
A	11/01/21
B	19/03/21