



Communauté de Communes
Blavet Bellevue Océan

Extension de la ZI du Porzo
Commune de Kervignac

Permis d'Aménager


PA8b Plan réseaux souples

Secteur Ouest

EPR/DIAG	AVP	PRO	ACT	EXE/VISA	LSE	PA
----------	-----	-----	-----	----------	-----	----

Echelle : 1/1000

Indice	Modification(s)	Date	Etabli par	Validé par
A	Etablissement du document	11/01/2021	AC	SR
B	Intégration de la limite du cessible	19/03/2021	AC	AC
C	Reprise de la limite Nord du lot n°9	29/06/2021	AC	AC

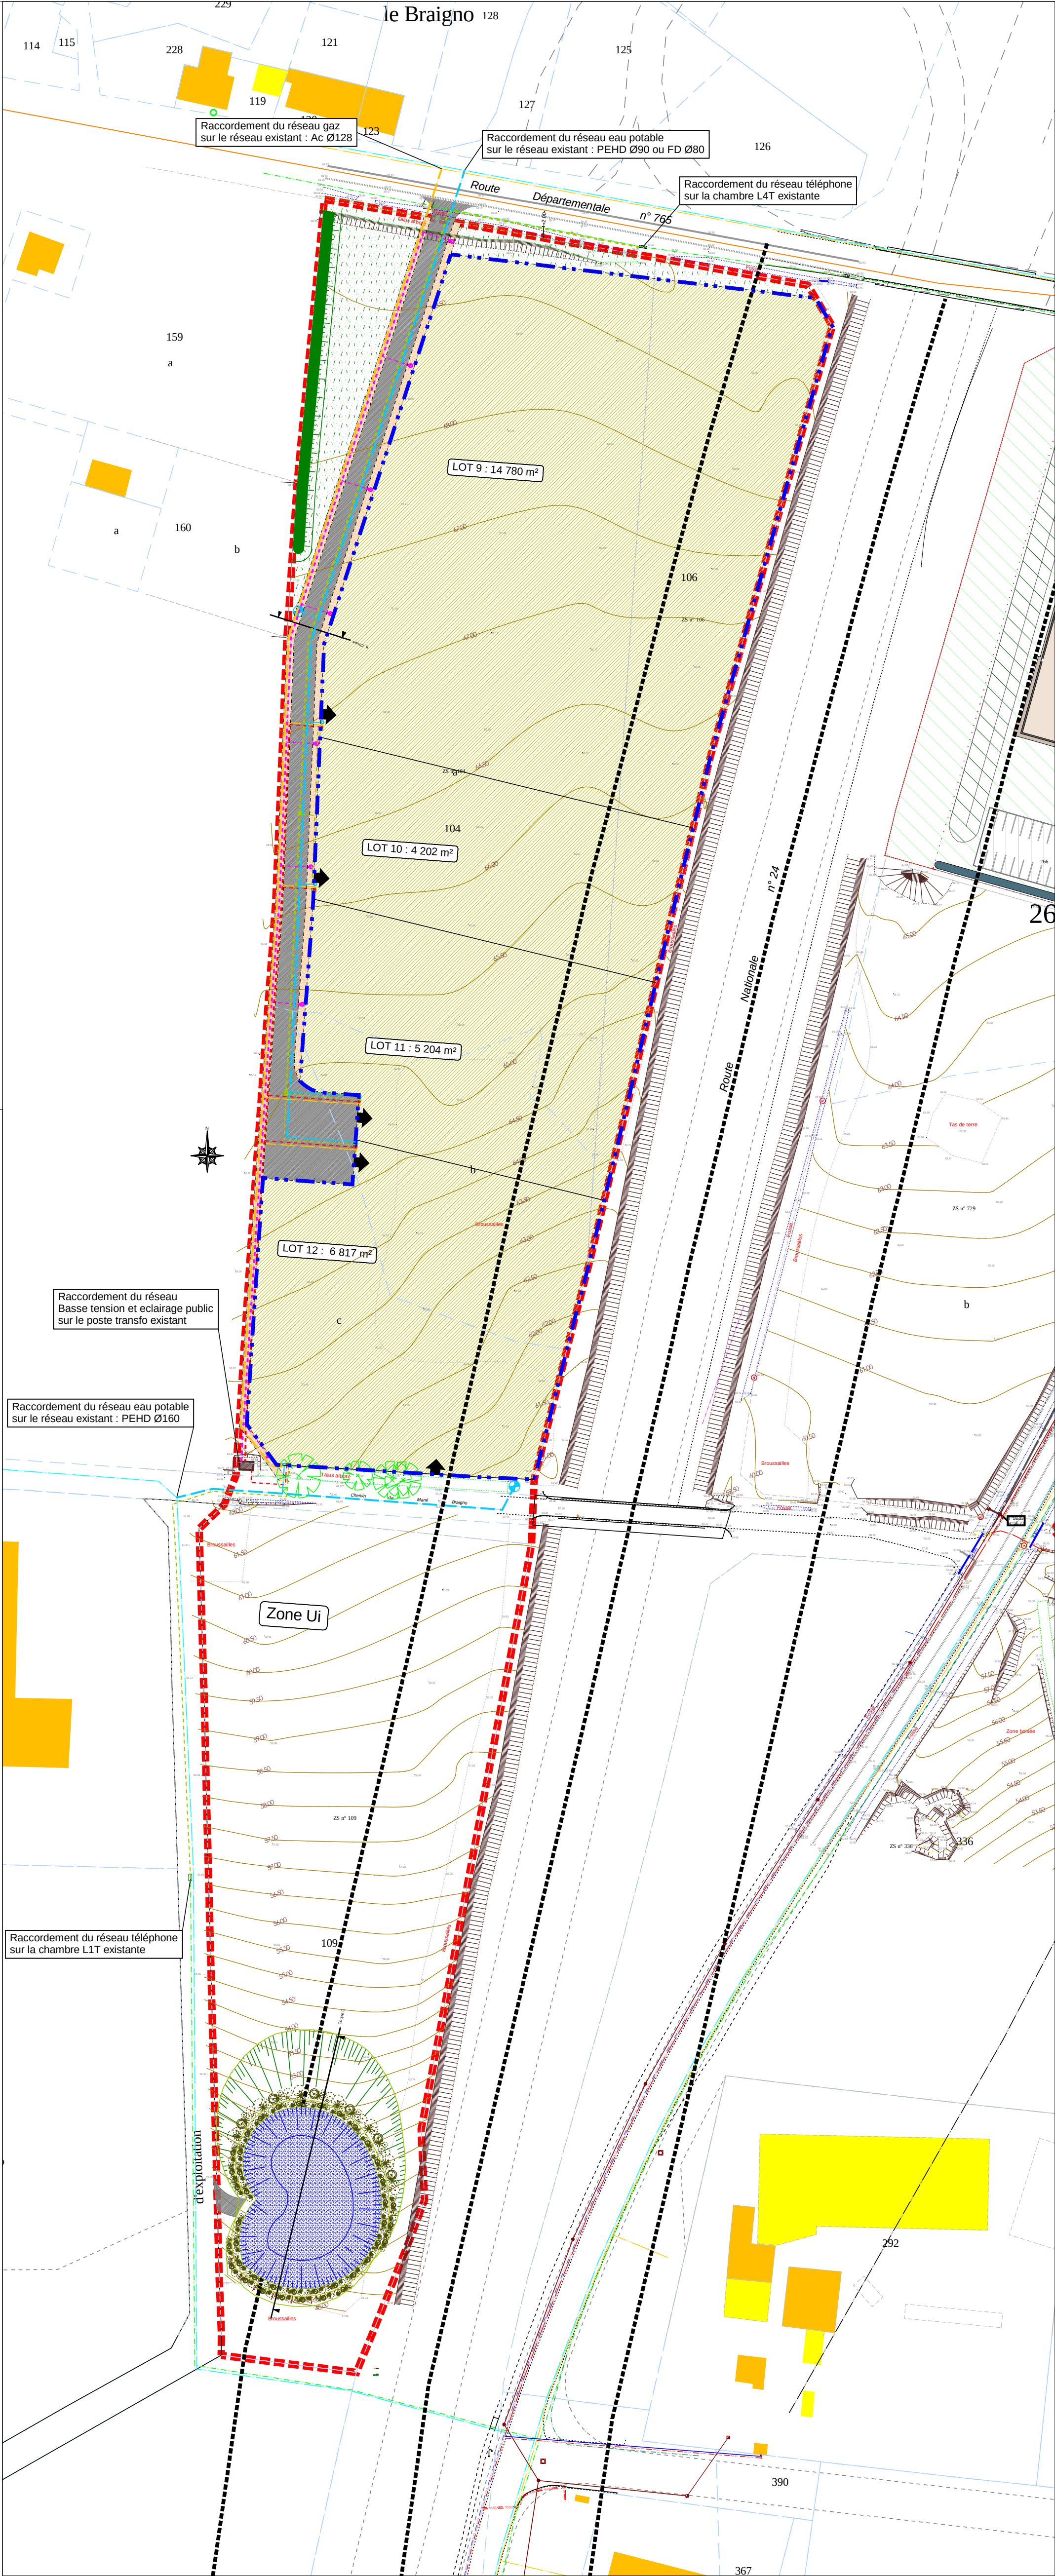

Réseaux souples	
	Canalisation AEP
	Poteau incendie
	Fourreaux télécommunications
	Réseaux basse tension
	Réseau haute tension
	Transformateur
	Réseau éclairage
	Candélabre
	Réseau gaz